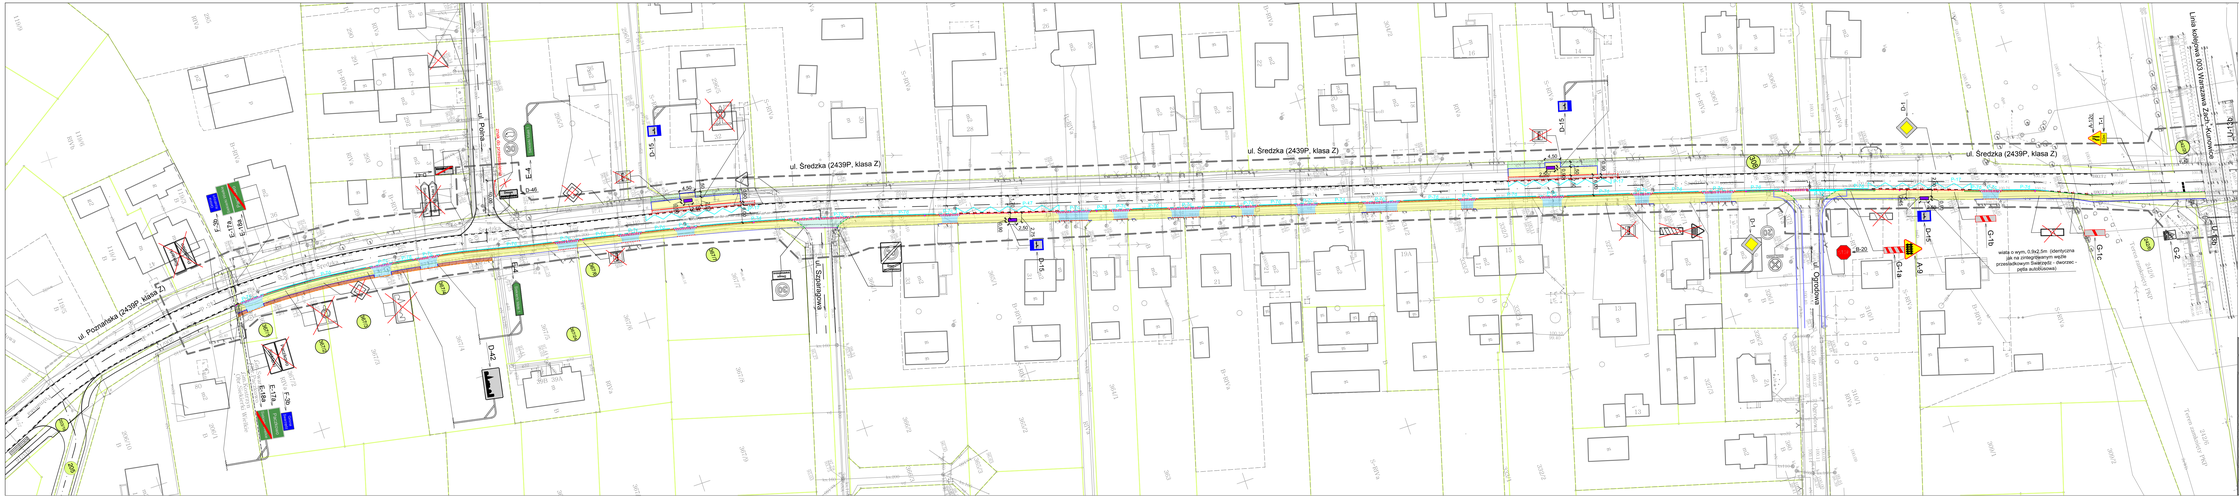

LEGENDA:

- Projektowana nawierzchnia z kostki brukowej typu "DWUTEOWNIK", koloru szarego, gr. 8 cm
- Projektowana nawierzchnia chodnika z kostki brukowej typu "PROSTOKĄT", koloru szarego, gr. 6 cm
- Projektowana nawierzchnia zjazdów z kostki brukowej typu "DWUTEOWNIK", koloru grafitowego, gr. 8 cm, nie objęta decyzją pozwolenia na budowę
- Projektowana nawierzchnia z betonowej kostki brukowej typu "DWUTEOWNIK EKO", koloru grafitowego, o grubości 8 cm
- Projektowana nawierzchnia ścieku przykrawężnikowego z szczeliem podkłutym chłonnym, przykrytego betonowymi płytami szarowymi o wym. 40x60x10 cm
- Projektowana nawierzchnia jezdni, AC 11 S o gr. 4 cm
- Projektowane nasypy
- Istniejące płyty przejazdowe
- Projektowany krawężnik wyniesiony o wym. 15x30 cm
- Projektowany krawężnik obniżony o wym. 15x30 cm
- Projektowany krawężnik wyniesiony o wym. 20x30 cm
- Projektowany krawężnik obniżony o wym. 20x30 cm
- Projektowany krawężnik wtopiony o wym. 12x25 cm
- Projektowany krawężnik typu ciężkiego o wym. 20x30 cm, ułożony na płask
- Projektowane obrzeże betonowe o wym. 8x30 cm
- Projektowany ściek z dwóch rzędów betonowej kostki brukowej typu "PROSTOKĄT" koloru szarego, o grubości 8 cm
- D-1 Projektowane oznakowanie pionowe
- Istniejące oznakowanie pionowe
- Istniejące oznakowanie pionowe - do usunięcia
- Projektowane oznakowanie poziome
- Istniejące oznakowanie poziome - do odnowienia
- Istniejące oznakowanie poziome - do usunięcia
- Projektowana wiata przystankowa

„GLOB-PROJEKT"
BIURO USŁUG PROJEKTOWYCH
ADRES DO KORESPONDENCJI:
UL. KACZEŃCOWA 8
60-175 POZNAŃ

ADRES PROCOWNI:
UL. PTACZKA 12/2C/4
60-218 POZNAŃ
TEL: 61/ 662 13 56
FAX: 61/ 867 80 82
E-MAIL: globprojekt@wp.pl

Inwestor:	Gmina Swarzędz ul. Rynek 1, 62-020 Swarzędz		Data: 09.2019
Zamawiający:	Gmina Swarzędz ul. Rynek 1, 62-020 Swarzędz		

Obiekt:

BUDOWA CHODNIKA W UL. ŚREDZKIEJ (STRONA WSCHODNIA) NA ODCINKU OD TORÓW KOLEJOWYCH DO GRANICY M. PACZKOWO

Branża: DROGOWA

Specyfikacja:	Imię i nazwisko:	Uprawnienia:	Specyfikacja:	Podpis:
Projektant:	mgr inż. Paweł Solecki	WKP/0274/POOD/10	Drogowa	
Opracowała:	mgr inż. Marta Sobczak	-	-	
Sprawdzający:	inż. Adam Solecki	78/75/Pw	Drogowa	

Tytuł rysunku: **STAŁA ORGANIZACJA RUCHU**

Skala: 1:500

Rodzaj: PROJEKT BUDOWLANY

Nr rys.: 1/1